



Ostrów Wielkopolski, dnia 07 czerwca 2024r

PZD.221.3.2024.13



**Przewodniczący Rady Powiatu
Ostrowskiego**

Zarząd Powiatu Ostrowskiego prosi o wyrażenie przez Komisję Rady Powiatu Ostrowskiego właściwą w sprawach mienia, pozytywnej opinii w przedmiocie użyczenia nieruchomości powiatowej.

Zarząd zamierza podjąć uchwałę „ w sprawie wyrażenia zgody na użyczenie przez Powiatowy Zarząd Dróg w Ostrowie Wielkopolskim część nieruchomości na okres do 3 lat z tym samym Biorącym do używania” której projekt przekłada w załączeniu.

W przypadku braku pozytywnej opinii komisji Rady Powiatu Ostrowskiego właściwej w sprawach mienia - decydować będzie Rada Powiatu zgodnie z §3 pkt 3 uchwały nr XXXI/234/2009 Rady Powiatu Ostrowskiego z dnia 27 sierpnia 2009r. w sprawie ustalania zasad nabywania, zbywania i obciążania nieruchomości oraz ich wydzierżawiania lub wynajmowania.

STAROSTA OSTROWSKI
Paweł Rajski

DYREKTOR

mgr inż. Piotr Śniegowski

UCHWAŁA NR /2024
ZARZĄDU POWIATU OSTROWSKIEGO
z dnia 2024 roku

w sprawie wyrażenia zgody na użyczenie przez Powiatowy Zarząd Dróg w Ostrowie Wielkopolskim części nieruchomości na okres 3 lat z tym samym Biorącym do używania.

Zarząd Powiatu Ostrowskiego uchwała co następuje:

Na podstawie art. 32 ust 2 pkt 3 ustawy z dnia 5 czerwca 1998 r. o samorządzie powiatowym (Dz. U. z 2024r. poz. 107) i ustawy z dnia z dnia 21 sierpnia 1997 r. o gospodarce nieruchomościami (Dz. U. z 2023 poz.344 ze zmianami) oraz § 3 Uchwały nr XXXI/234/2009 Rady Powiatu Ostrowskiego z dnia 27 sierpnia 2009r. w sprawie ustalenia zasad nabycia, zbycia i obciążania nieruchomości oraz ich wydzierżawienia lub wynajmowania.

§ 1. Wyrazić zgodę na użyczenie na okres 3 lat:

1. Pomieszczenia o powierzchni 35,06 m²
2. Pomieszczenia o powierzchni 13,83 m²
3. Pomieszczenia o powierzchni 6,79 m²
4. Pomieszczenia o powierzchni 11,6 m²
5. Pomieszczenia o powierzchni 4,77 m²
6. Garaż o powierzchni 45,00 m²

zlokalizowanego w zabudowaniach na działce oznaczonej w obrębie 0076 numerami działek 33/1, 34, 36/3, 38/1 o łącznej powierzchni 0,1265 ha przy ul. Staszica 1, zaznaczonych na załączniku do niniejszej uchwały, w nieruchomości oddanej w trwały zarząd Powiatowemu Zarządowi Dróg w Ostrowie Wielkopolskim

§ 2. Pomieszczenia, o których mowa w § 1 zostaną użyte Chorągwi Wielkopolskiej ZHP Komendzie Hufca w Ostrowie Wielkopolskim

§ 3. Wykonanie uchwały Zarząd powierza Dyrektorowi Powiatowego Zarządu Dróg w Ostrowie Wielkopolskim.

§ 4. Przekazać sprawozdanie z wykonania uchwały w terminie 30 dni od dnia podjęcia uchwały.

§ 5. Uchwała wchodzi w życie z dniem podjęcia.

Paweł Rajski

Radosław Torzyński

Michał Ciupka

Piotr Kryszczak

Rafał Walkow

UZASADNIENIE

Chorągiew Wielkopolska ZHP Hufca w Ostrowie Wielkopolskim wystąpiła z wnioskiem do Powiatowego Zarządu Dróg w Ostrowie Wielkopolskim o przedłużenie umowy użyczenia na okres 3 lat.


Na podstawie przepisów ustawy z dnia 21 sierpnia 1997 roku o gospodarce nieruchomościami (Dz. U. z 2023 poz.344 ze zmianami) trwały zarządca może zawrzeć z tym samym najemcą kolejną umowę, której przedmiotem jest ta sama nieruchomość, po uzyskaniu zgody organu nadzorującego.

W związku z powyższym podjęcie przedmiotowej uchwały uważa się za uzasadnione.

Załącznik do uchwały w sprawie wyrażenia zgody na użyczenie przez Powiatowy Zarząd Dróg w Ostrowie Wielkopolskiej części nieruchomości na okres 3 lat z tym samym Biorącym do używania.
Chorągwi Wielkopolskiej ZHP Komendzie Hufca w Ostrowie Wielkopolskim

BUDYNEK GŁÓWNY Z WIEŻĄ - parter

skala: 1:100

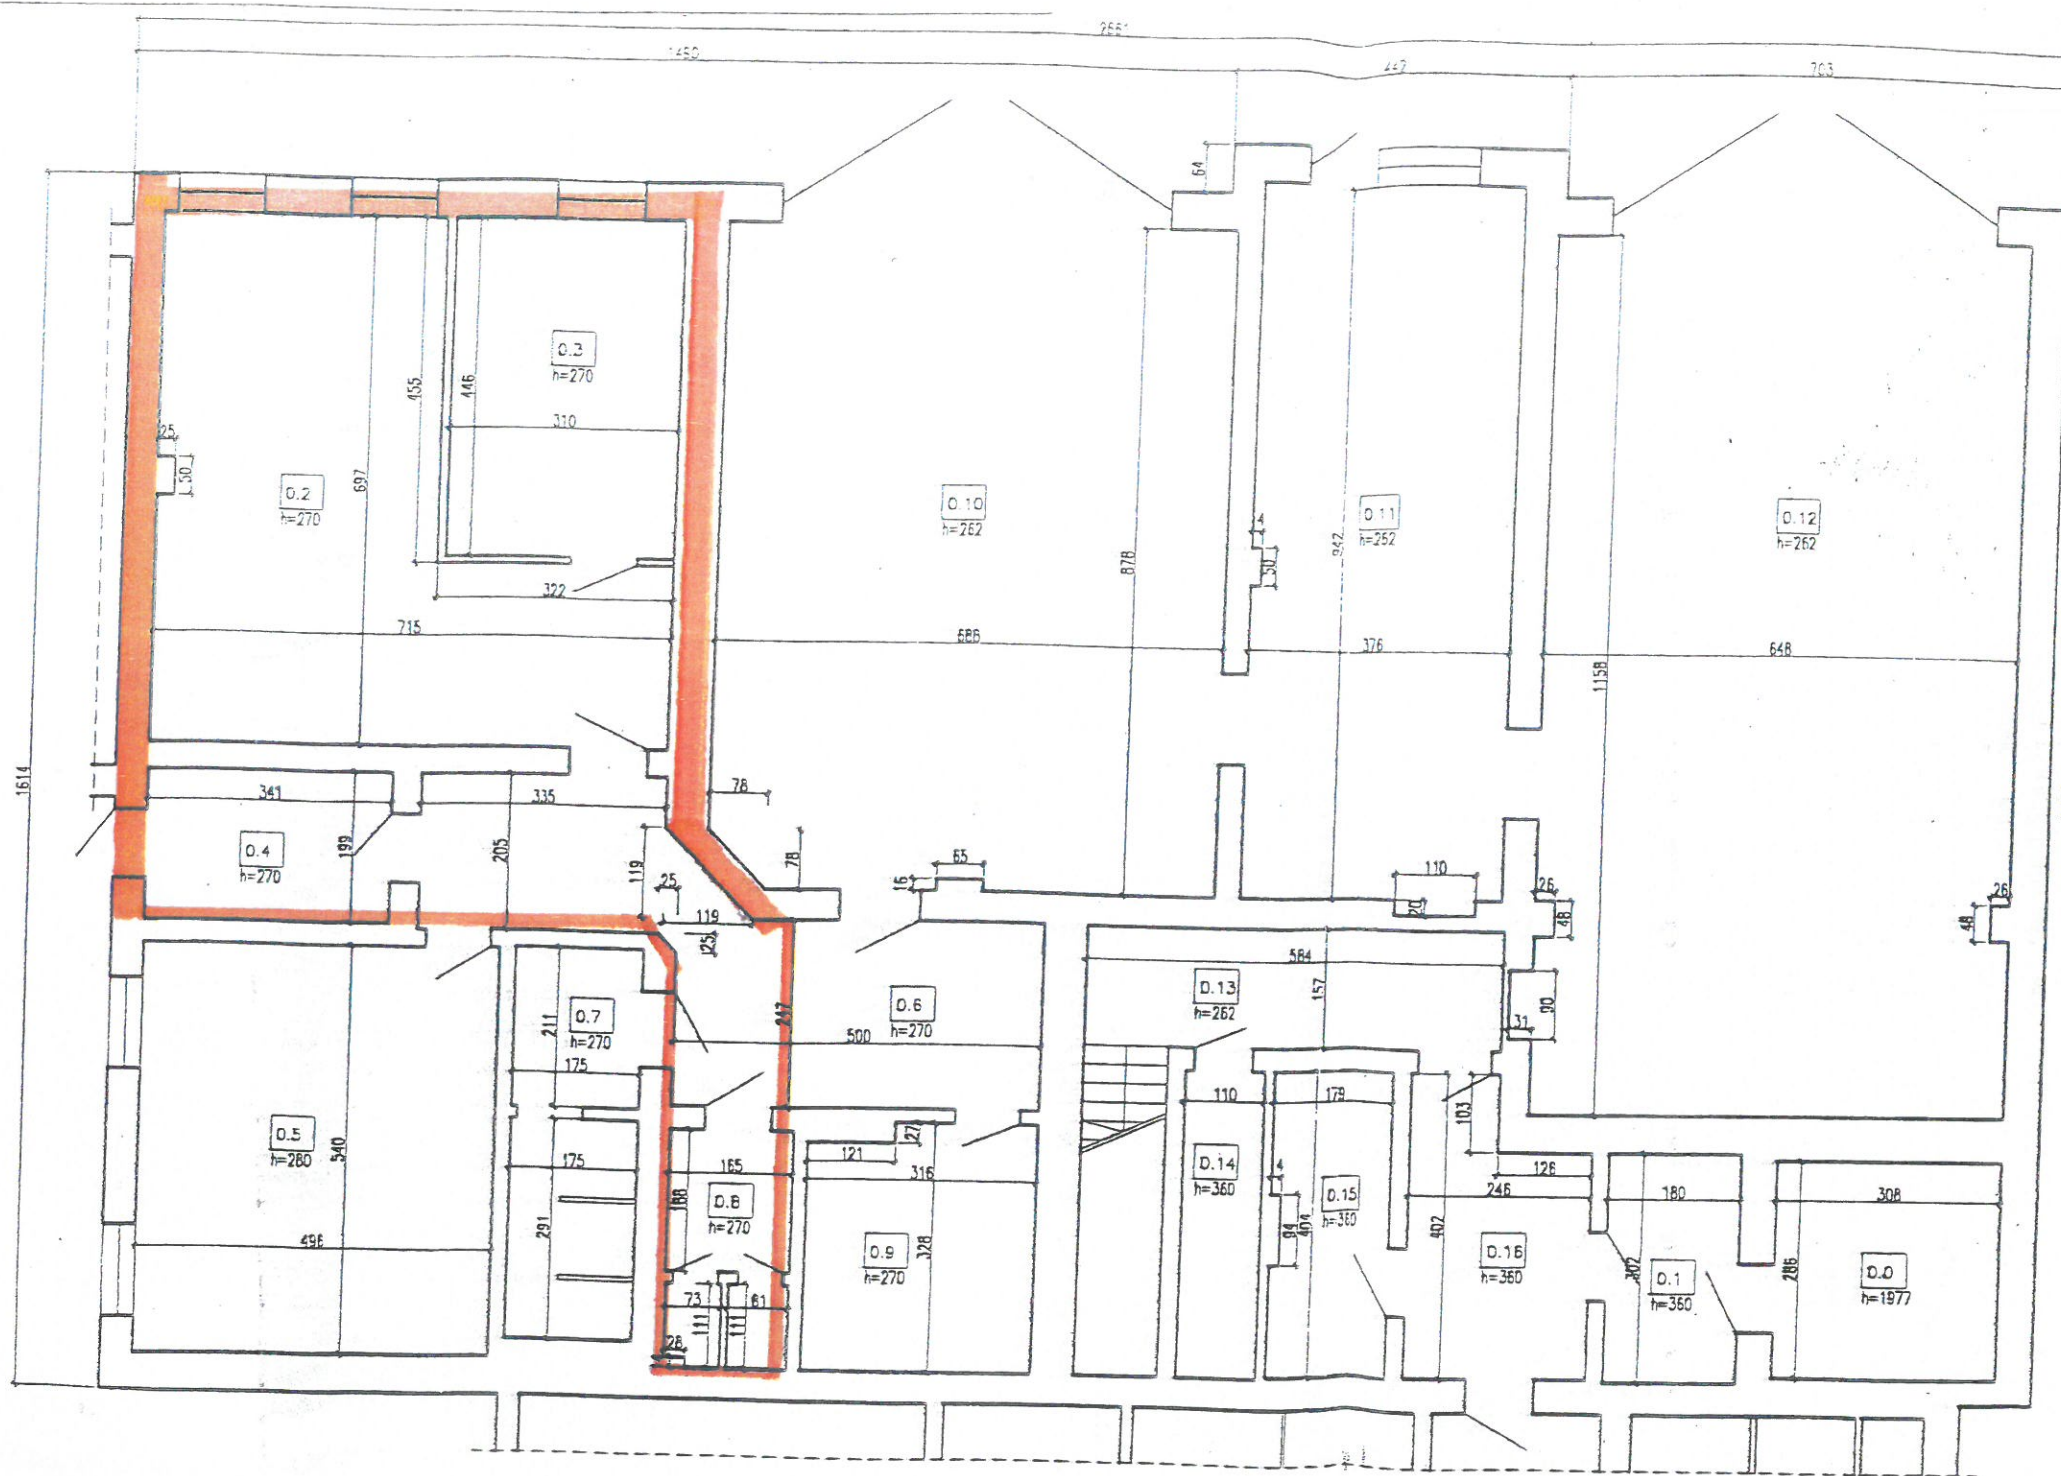

Nr pomieszczenia	Opis	Powierzchnia użytkowa
0.1	Pomieszczenie gospodarcze	5,44 m ²
0.2	Pomieszczenie użytkowe	35,06 m ²
0.3	Pomieszczenie użytkowe	13,83 m ²
0.4	Przedśionek	6,79 m ²
0.5	Pomieszczenie użytkowe	26,78 m ²
0.6	Korytarz	20,00 m ²
0.7	Łazienka	8,79 m ²
0.8	WC	4,77 m ²
0.9	Magazyn	10,04 m ²
0.10	Garaż	60,00 m ²
0.11	Wejście	35,57 m ²
0.12	Garaż	75,07 m ²
0.13	Korytarz	9,17 m ²
0.14	Pomieszczenie gospodarcze	2,23 m ²
0.15	Pomieszczenie gospodarcze	7,10 m ²
0.16	Przedśionek	8,59 m ²
Razem parter		329,23 m²



Janina Parzybok

Pełnię zgodność

01-06-2021

kopia z oryginałem

KIEROWNIK REFERATU
Obsługi Zarządu
Powiatu
Monika Szadzińska

Rys. Nr1